

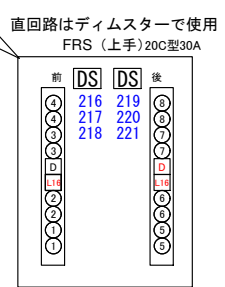


CL

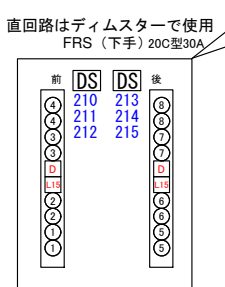

照明系コンセント	
CB	30C型30A
FRS	20C型30A
DS	ディムスター 20C型10A
L	ノンディム回路 30C型30A
青番号	DMX番号
赤番号	常設使用中

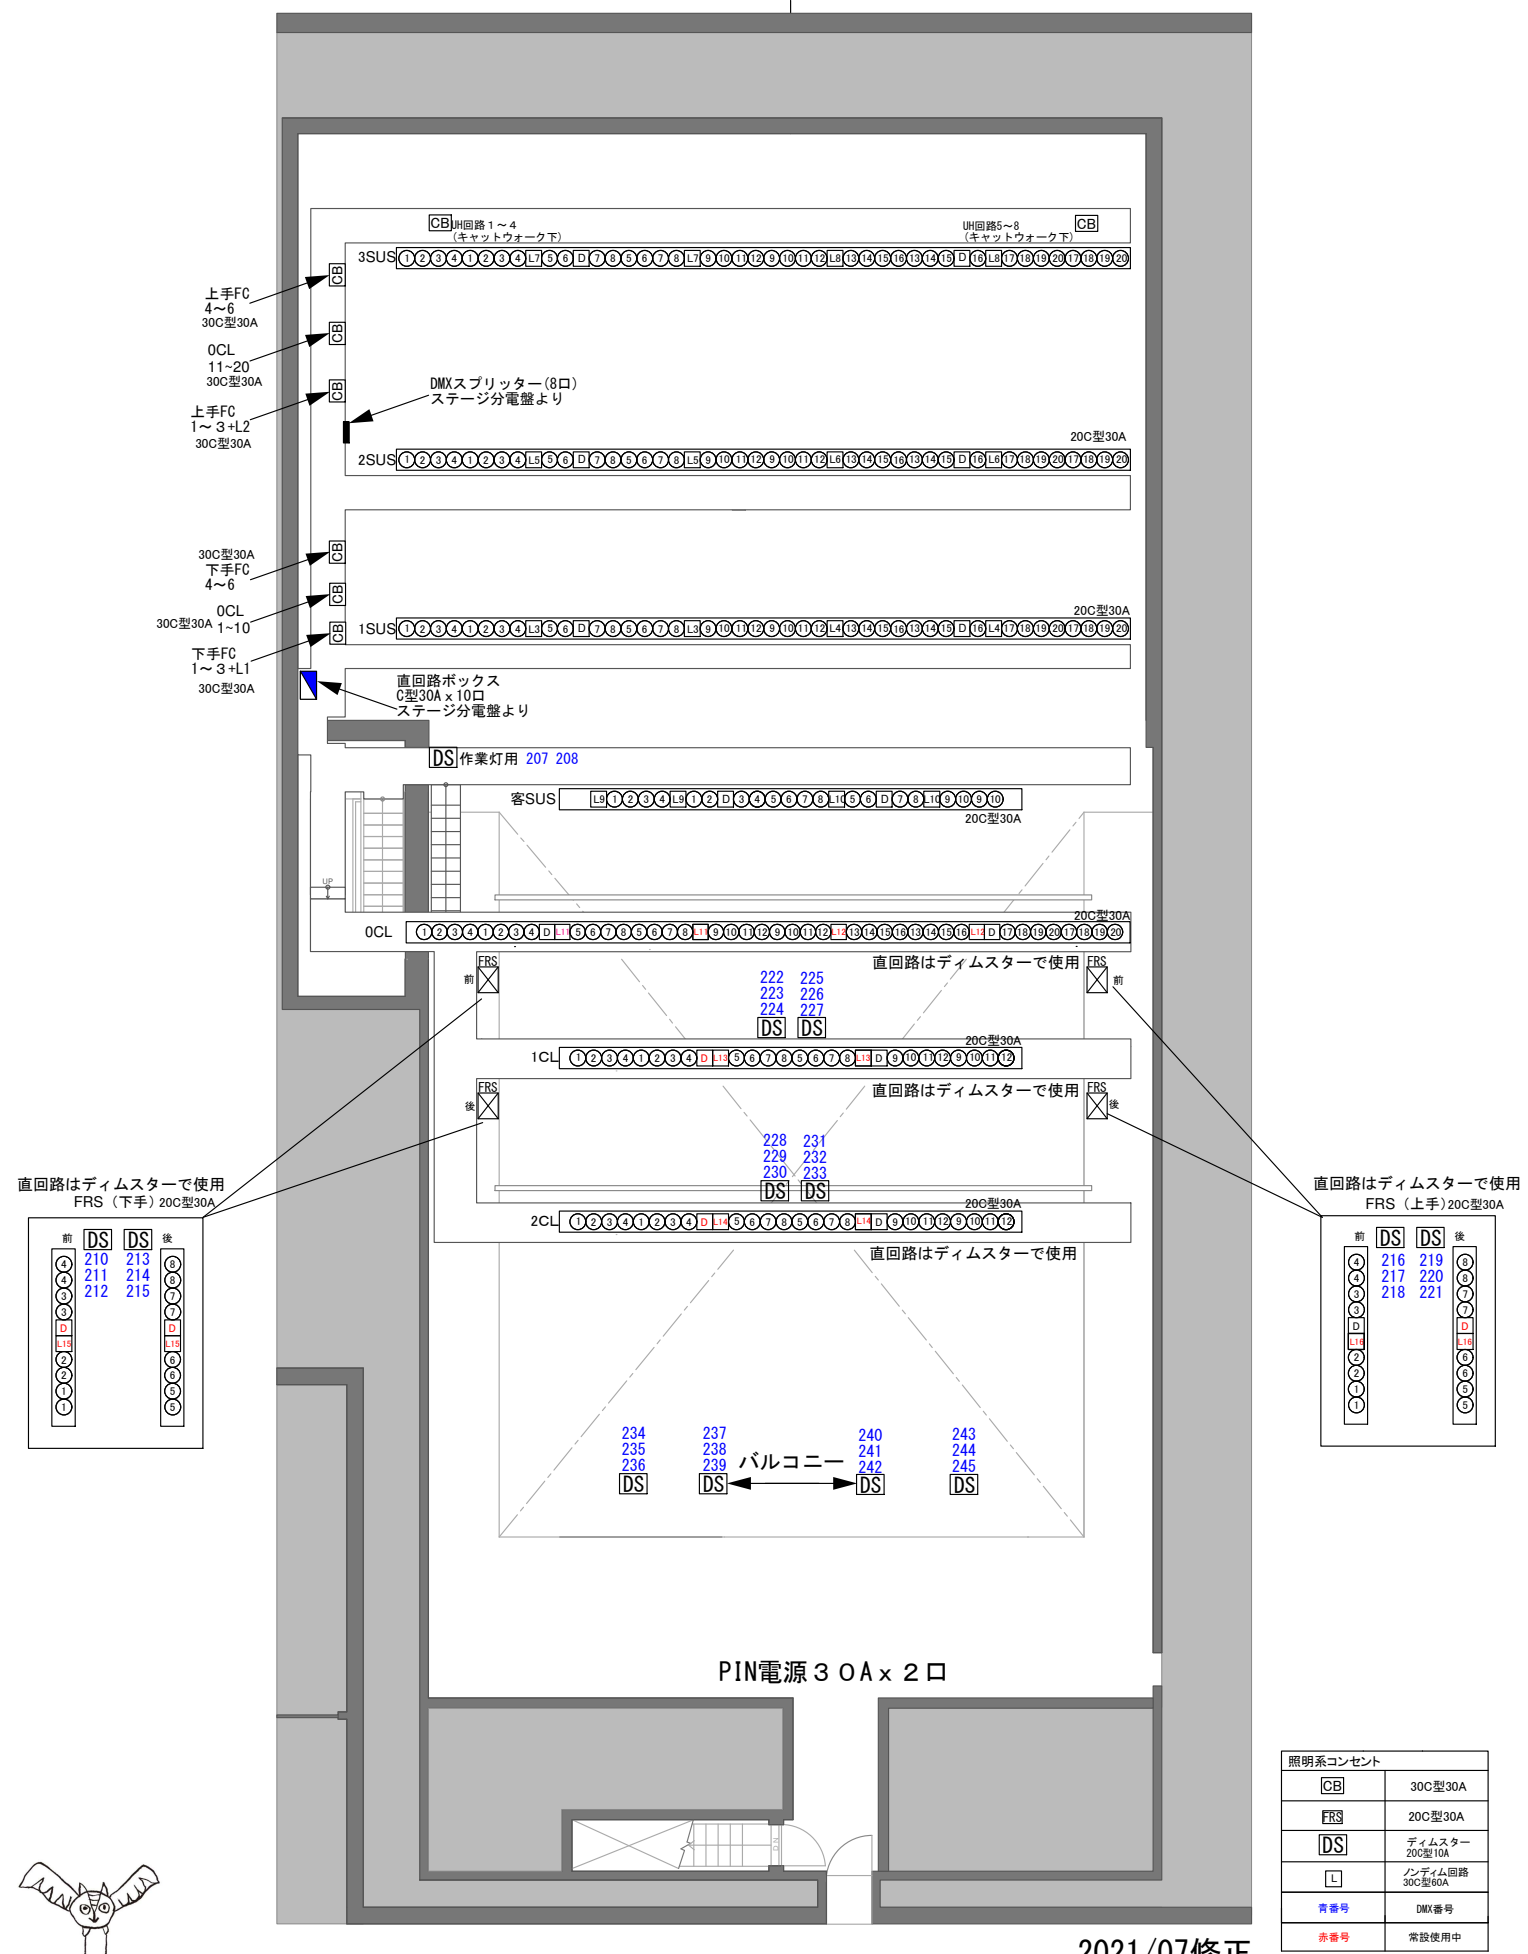

2021/07修正

あうるすぽと (豊島区立舞台芸術交流センター)	照明回路図 吊物 1/100	公演名	美術	音響	日付	図面番号
		主催者	演出	照明		