


舞台幅 17940

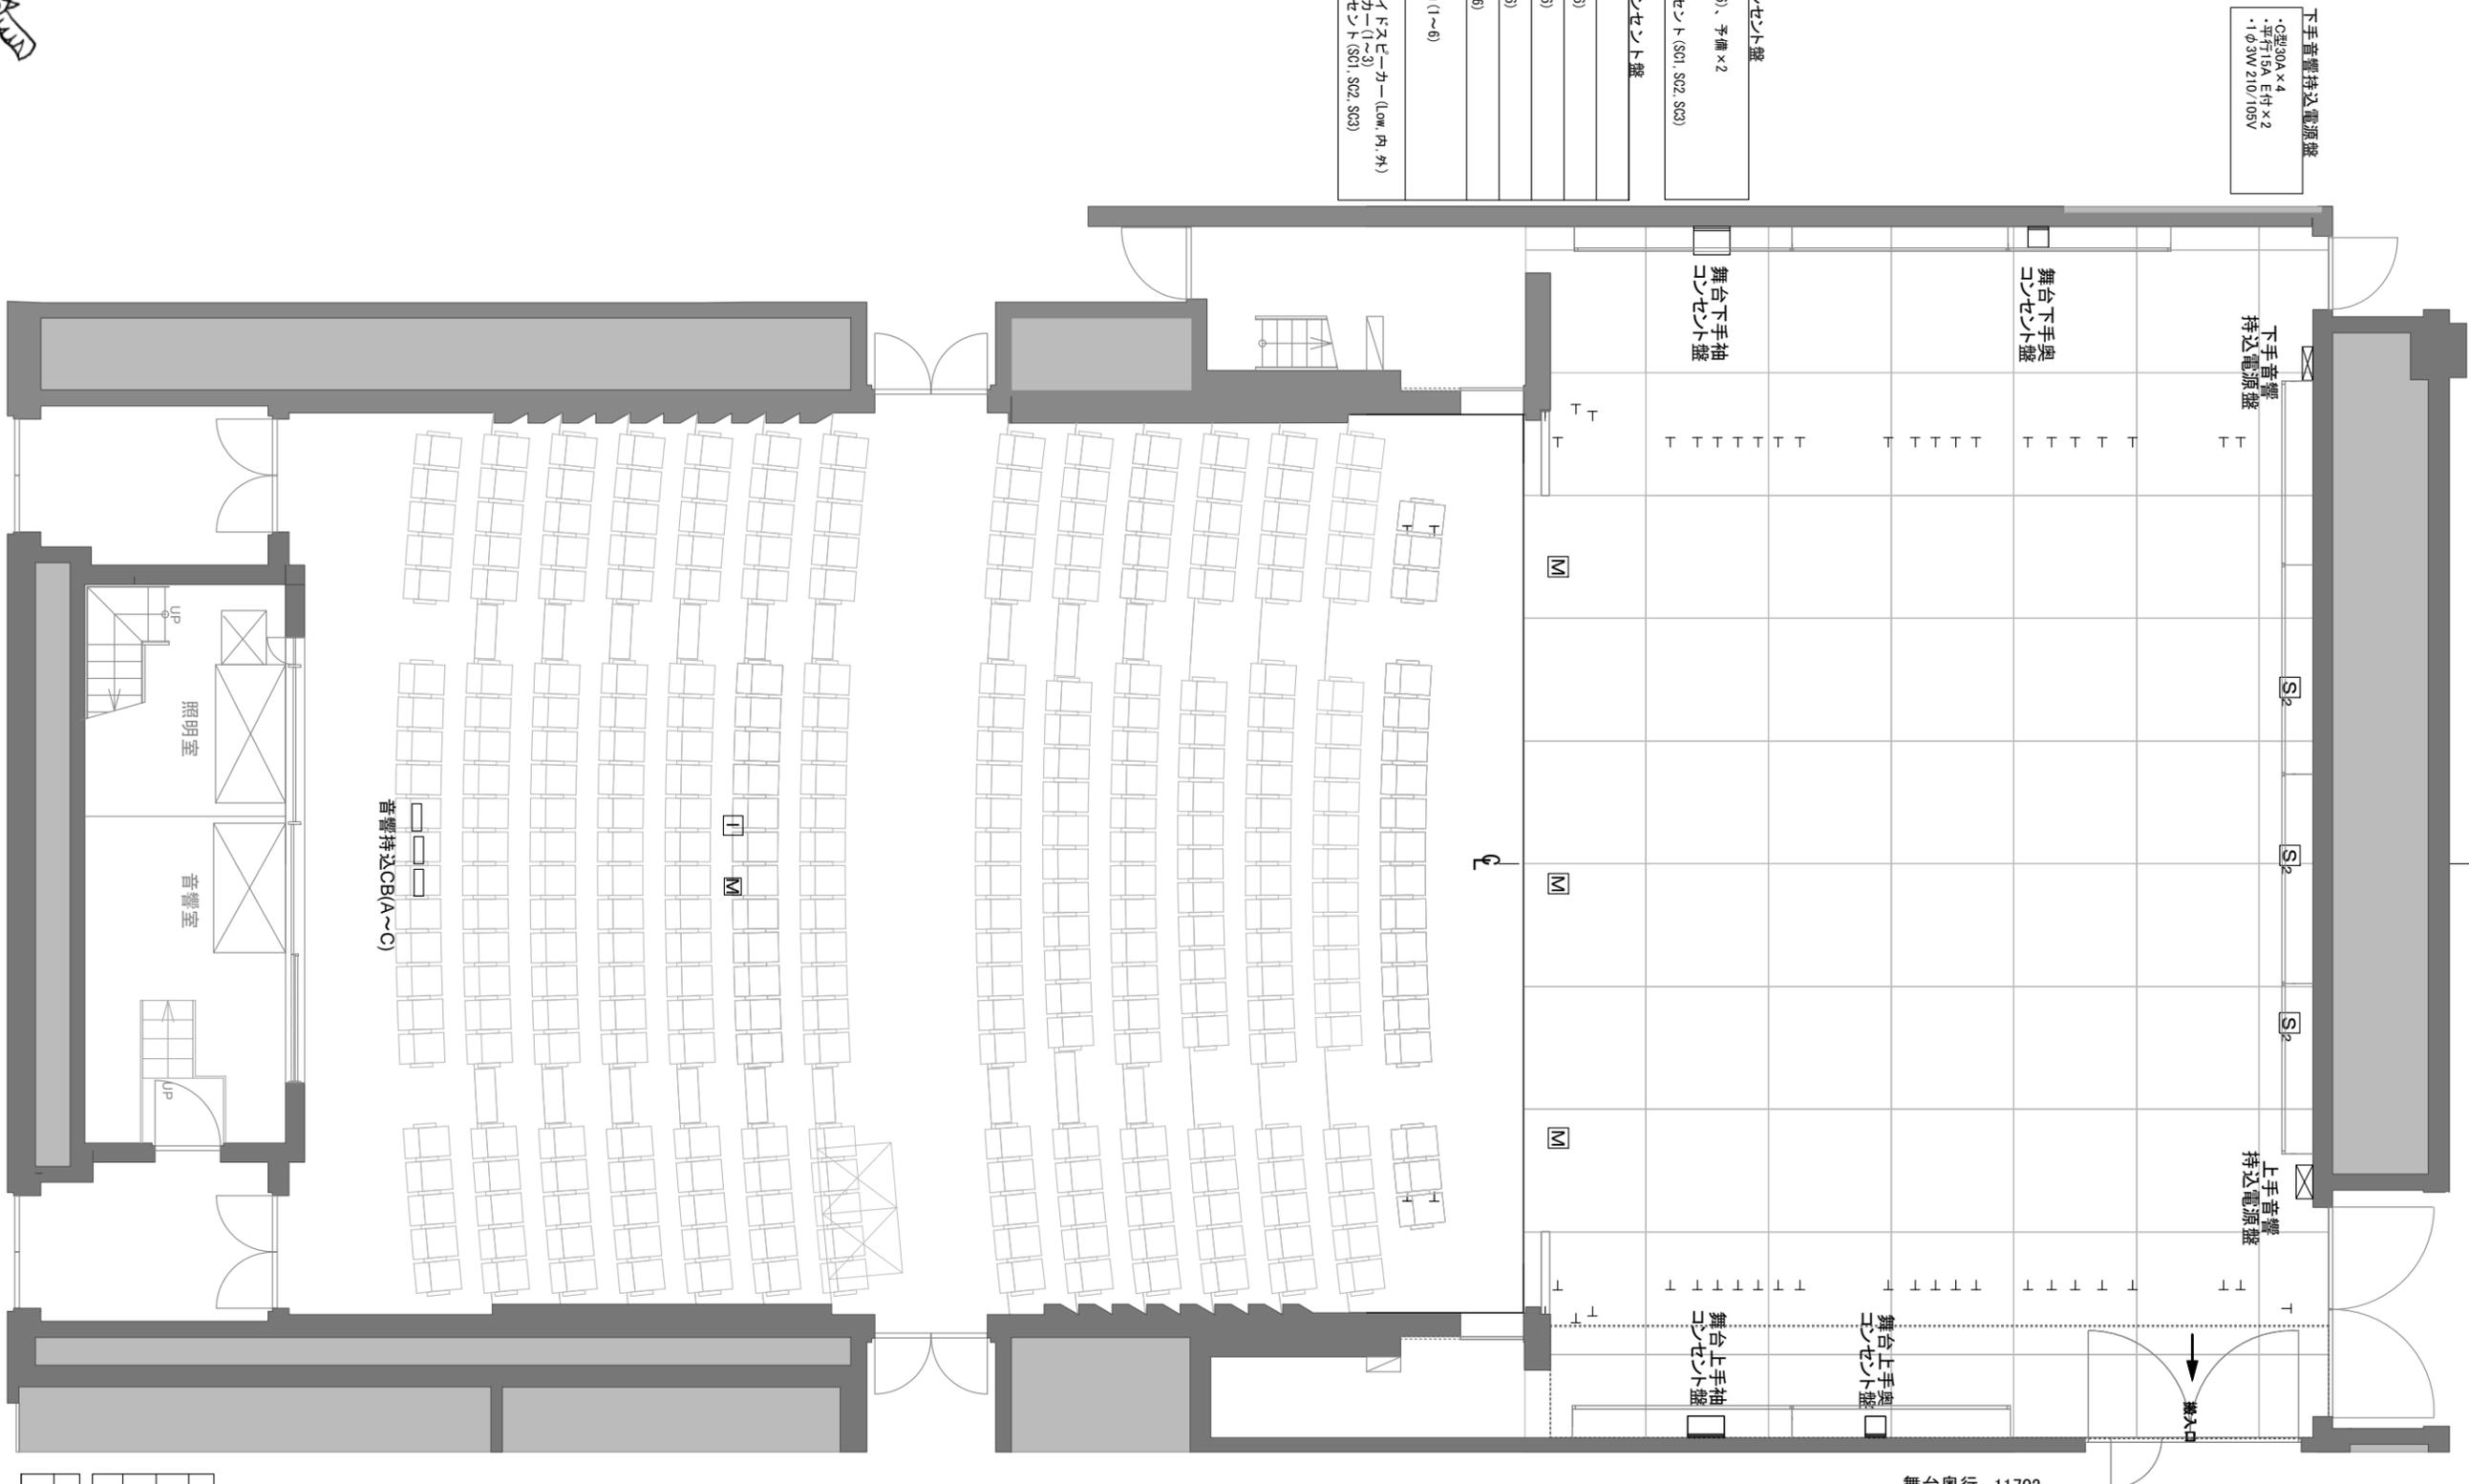

下手音響持込電源盤
 ・C型30A×4
 ・平行15A E付×2
 ・1φ3W 210/105V

上手音響持込電源盤
 ・C型30A×4
 ・平行15A E付×2
 ・1φ3W 210/105V

舞台下手奥コンソント盤
 ワルチ：D(1~16)、予備×2
 ワイク×2
 イソカム×1
 スピーカーコンソント(S01, S02, S03)

舞台上手奥コンソント盤
 ワルチ：C, E
 ワルチ：E(1~16)、予備×2
 ワイク×2
 イソカム×1
 スピーカーコンソント(S01, S02, S03)

舞台下手袖コンソント盤
 ワルチ：A, B, G
 ワルチ：C(1~16)
 ワルチ：D(1~16)
 ワルチ：E(1~16)
 ワルチ：F(1~16)
 ワイク×2
 ワイヤレス出カ(1~6)
 イソカム×1
 フロセニアシステムスピーカー(Low, 内, 外)
 ワールドスピーカー(1~3)
 スピーカーコンソント(S01, S02, S03)

舞台上手袖コンソント盤
 ワルチ：H, Q(1~16)
 操作機器車入出カ
 舞台袖操作車入出カ接続(ワルチ1~10)
 舞台袖操作車ミキサー
 舞台袖操作車入出カ接続(ワルチ11~13)
 制御
 楽器呼出しPAアンプ
 ワイヤレス出カ(1~6)
 監視室 MONI SP(LR)
 ワイク×2
 イソカム×1
 AC100V×2
 フロセニアシステムスピーカー(Low, 内, 外)
 ワールドスピーカー(1~3)
 スピーカーコンソント(S01, S02, S03)

音響持込CB(A)
 ワルチ：J, H
 AC100V×2

音響持込CB(B)
 ワルチ：Q, I
 ワイク×2
 イソカム×1

音響持込CB(C)
 ワルチ：F(1~16)

音響系コンソント
Sp スピーカーコンソント 2ロ
M ワイクコンソント 1ロ
I イソカムコンソント
映像系コンソント
① 映像コンソント

あうるすぽっと
 OWL SPOT
 東京都豊島区東池袋4-5-2
 〒170-0013
 電話：03-5391-0751

あうるすぽっと
 (豊島区立舞台芸術交流センター)

音響回路図 フロア 1/100	公演名	美術	音響	日付	図面番号
	主催者	照明	舞台監督		